
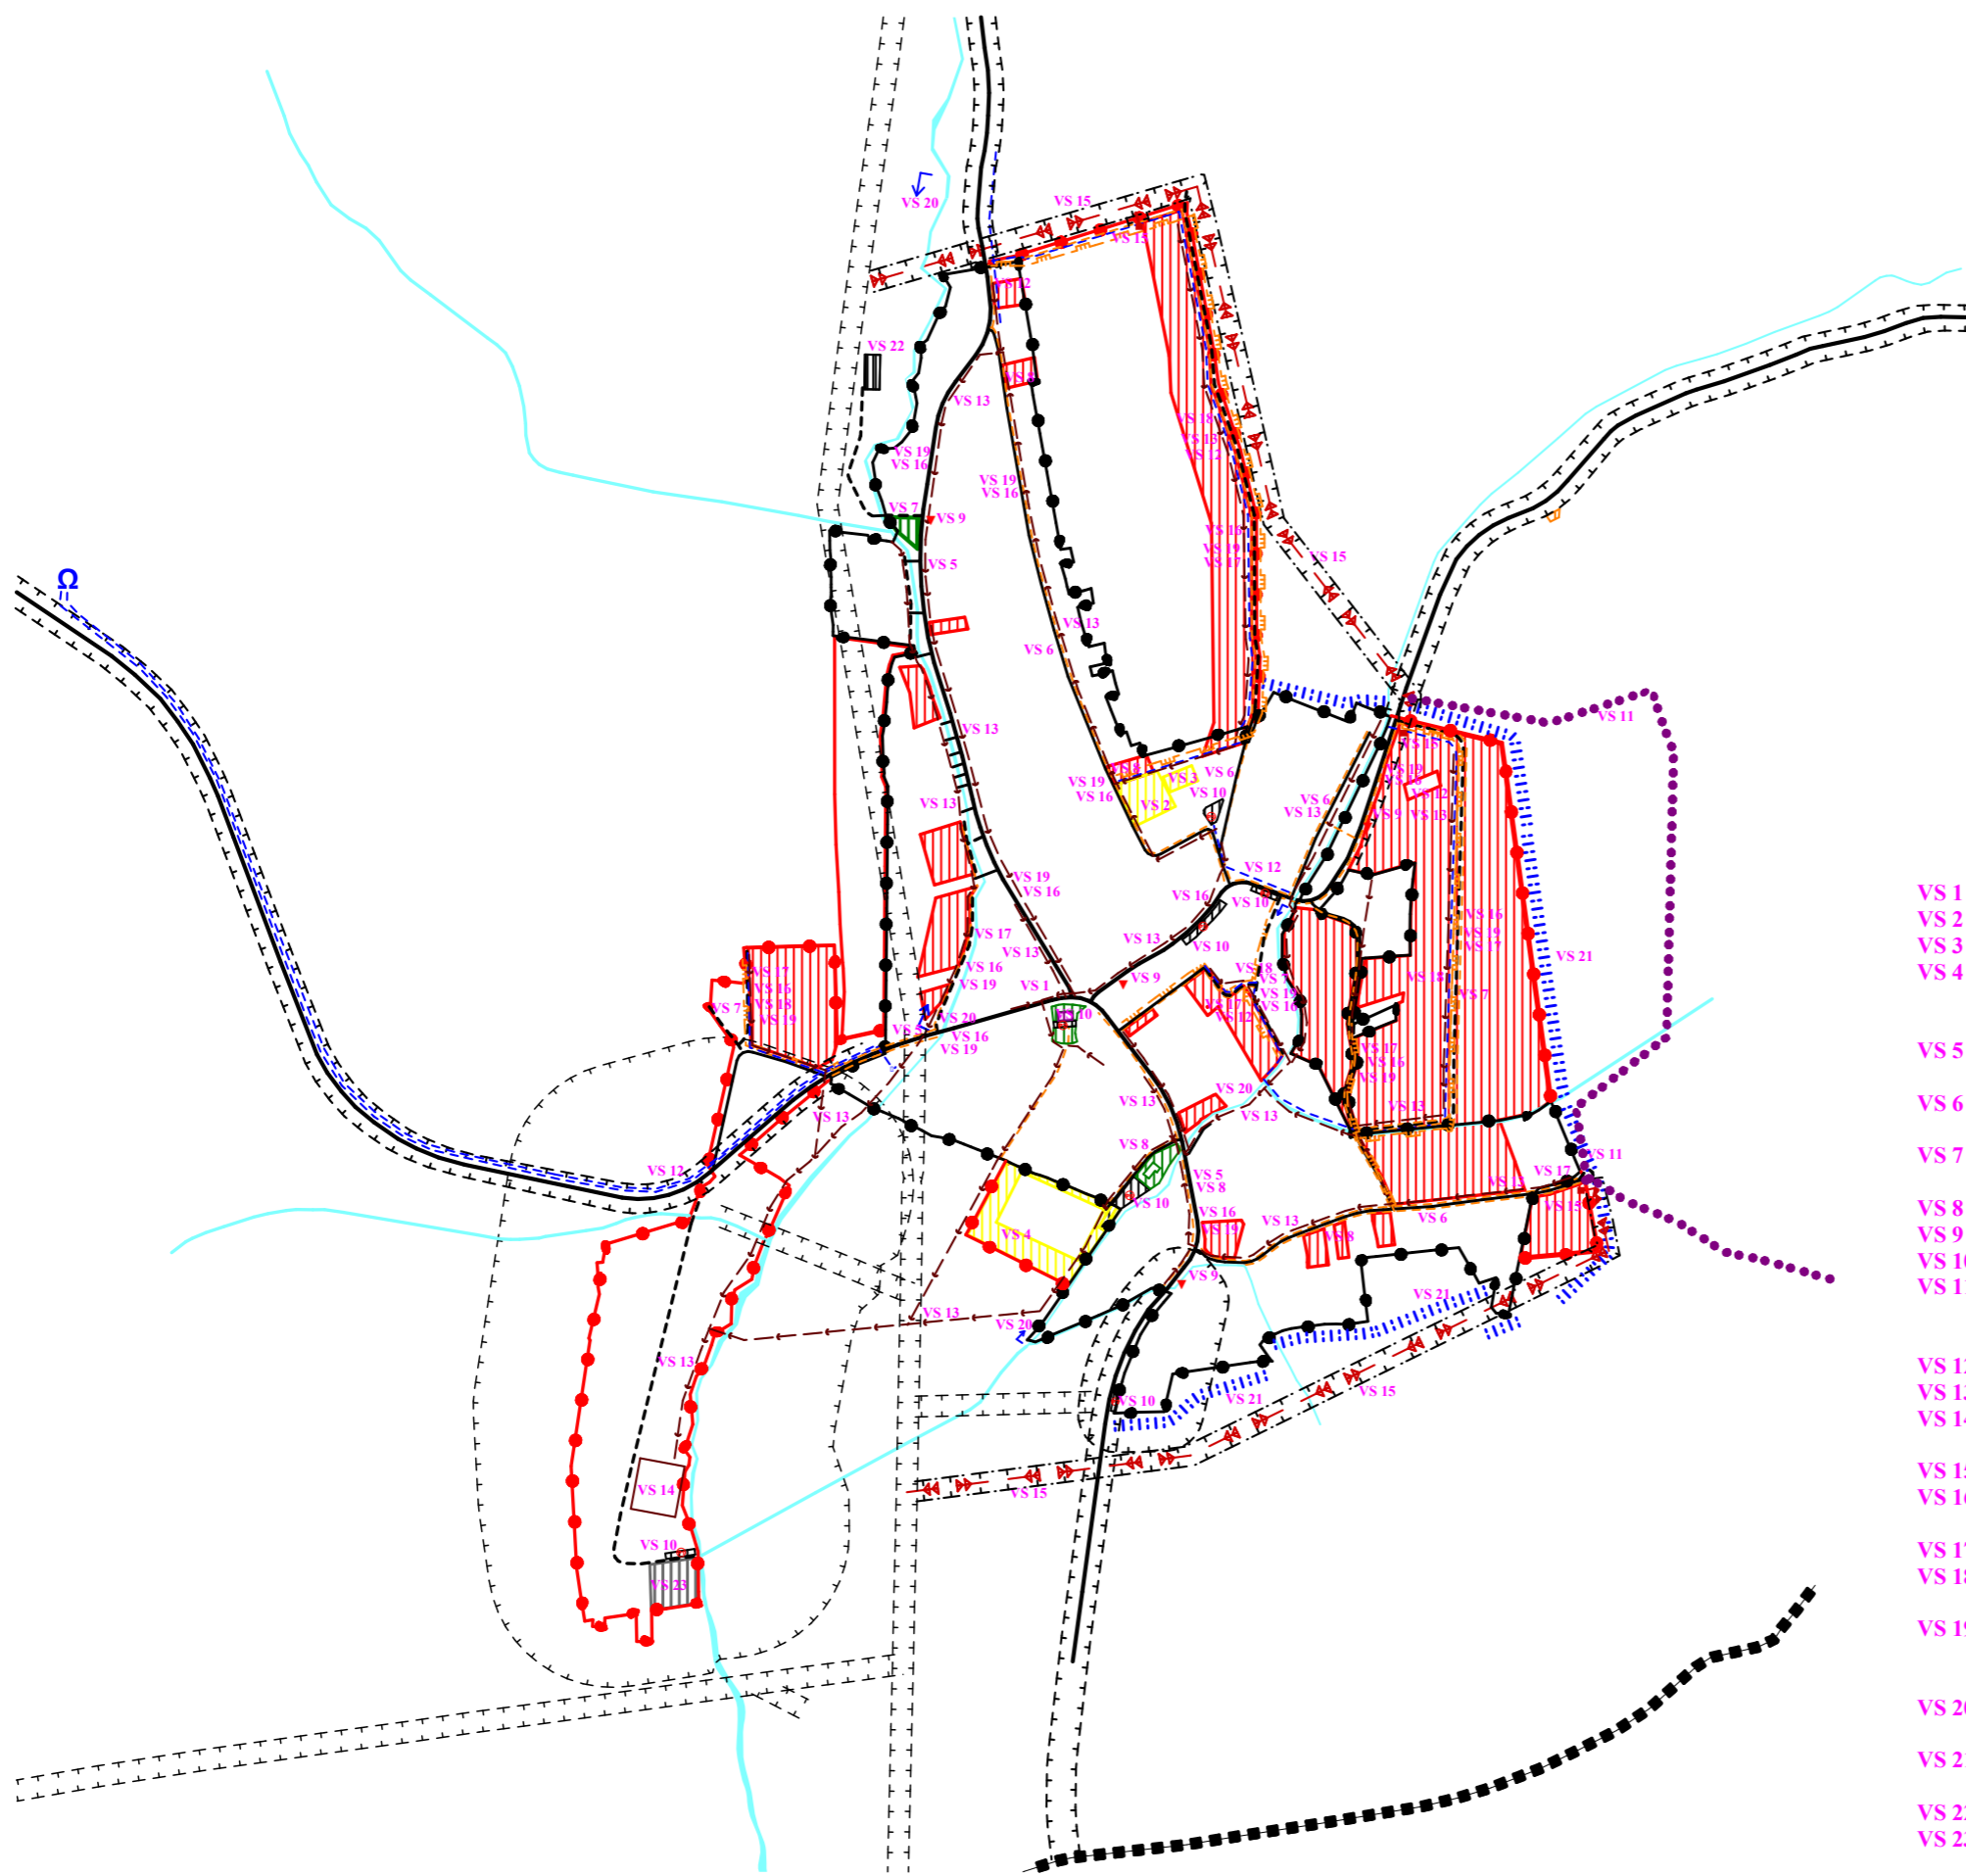


SCHÉMA ZÁVÄZNÝCH ČASŤÍ RIEŠENIA A VEREJNOPROSPEŠNÝCH STAVIEB

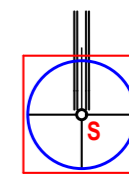

STAV	NÁVRH	VÝHLAD	
			HRANICA KATASTRÁLNEHO ÚZEMIA
			HRANICA ZASTAVANÉHO ÚZEMIA OBCE
			PLOCHA RODINNÝCH DOMOV
			PLOCHA ŠPORTU
			PLOCHA OBČIANSKEJ VYBAVENOSTI
			PLOCHA CESTOVNÉHO RUCHU A REKREÁCIE
			PLOCHA VÝROBY, SKLADOV A SKLÁDOK
			PLOCHA TECHNICKÉHO VYBAVENIA
			PLOCHA VEREJNÉHO DOPRAVNÉHO VYBAVENIA
			OCHRANNÉ PÁSMO
			CESTA III. TRIEDY
			MIESTNA A ÚČELOVÁ KOMUNIKÁCIA
			CYKLOTURISTICKÉ TRASY
			VODNÉ TOKY A PLOCHY
			OCHRANA ZASTAVANÉHO ÚZEMIA PRED POVRCH. VODAMI
			REGULÁCIA VODNÝCH TOKOV
			VODOJEM
			VODOVOD
			SPLÁŠKOVÁ KANALIZÁCIA
			ČISTIAREŇ ODPADOVÝCH VÔD
			STL PLYNOROVODY
			VN VEDENIE VZDUŠNÉ
			TRAFOSTANICA

Zoznam verejnoprospešných stavieb

Stavby verejnej občianskej vybavenosti a sociálnej infraštruktúry

- VS 1 Stavba kultúrneho domu.
- VS 2 Stavba krytej plavárne.
- VS 3 Stavba športového multifunkčného ihriska.
- VS 4 Stavba rozšírenia a rekonštrukcie areálu futbalového ihriska.

Stavby verejnej dopravy a verejného technického vybavenia

- VS 5 Stavby pre úpravu ciest III. triedy v zastavanej časti obce na kategóriu C3 MZ 8,5/50.
- VS 6 Stavby pre úpravu miestnych komunikácií na kategóriu C3-MO4,25/30, MO6,5/30, MO7,5/30, MOK3,75/30.
- VS 7 Stavby nových miestnych komunikácií v kategórii C3-MO7,5/30, MO8,0/30, MO8,0/40.
- VS 8 Stavby peších chodníkov pozdĺž jestvujúcich miestnych komunikácií.
- VS 9 Stavby nových krytých obojstranných zastávok verejnej autobusovej dopravy.
- VS 10 Stavby verejných parkovísk (navrhovaných) P1 - P7.
- VS 11 Stavba cykloturistického chodníka do rekreačnej oblasti Rybníky - smer Slovenská Volová.

Stavby vodného hospodárstva

- VS 12 Stavby rozšírenia verejného vodovodu.
- VS 13 Stavby verejnej gravitačnej splaškovej kanalizácie.
- VS 14 Stavba čistiarne odpadových vôd.

Stavby energetiky a energetických zariadení

- VS 15 Stavby nových trafostaníc TS 5, TS 6 a TS 7 a VN prípojok k nim.
- VS 16 Stavby trasy NN vedenia káblových rozvodov v zemi s napojením z jestvujúcich a nových zdrojov elektrickej energie.
- VS 17 Stavby verejného osvetlenia v nových obytných a športových lokalitách.
- VS 18 Stavby rozšírenia STL plynovodov.

Stavby telekomunikácií

- VS 19 Stavby prípojných metalických a optických káblov pre jednotlivé lokality v súbehu s trasami vedení sekundárnej NN siete v obci.

Stavby v oblasti ochrany a tvorby životného prostredia

- VS 20 Stavby regulácie a brehových úprav potoka Ondávka, potoka Záhumienska a ich prítokov.
- VS 21 Stavby na umiestnenie ochrany východnej časti zastavaného územia obce pred povrchovými vodami.
- VS 22 Stavba kompostoviska severozápadne od obce.
- VS 23 Stavba zberného dvora odpadov v južnej časti pôvodného hospodárskeho dvora.