



OHRADZANY

ÚZEMNÝ PLÁN OBCE ZaD č.1

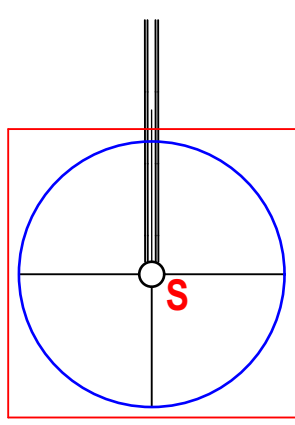

M = 1 : 2 000

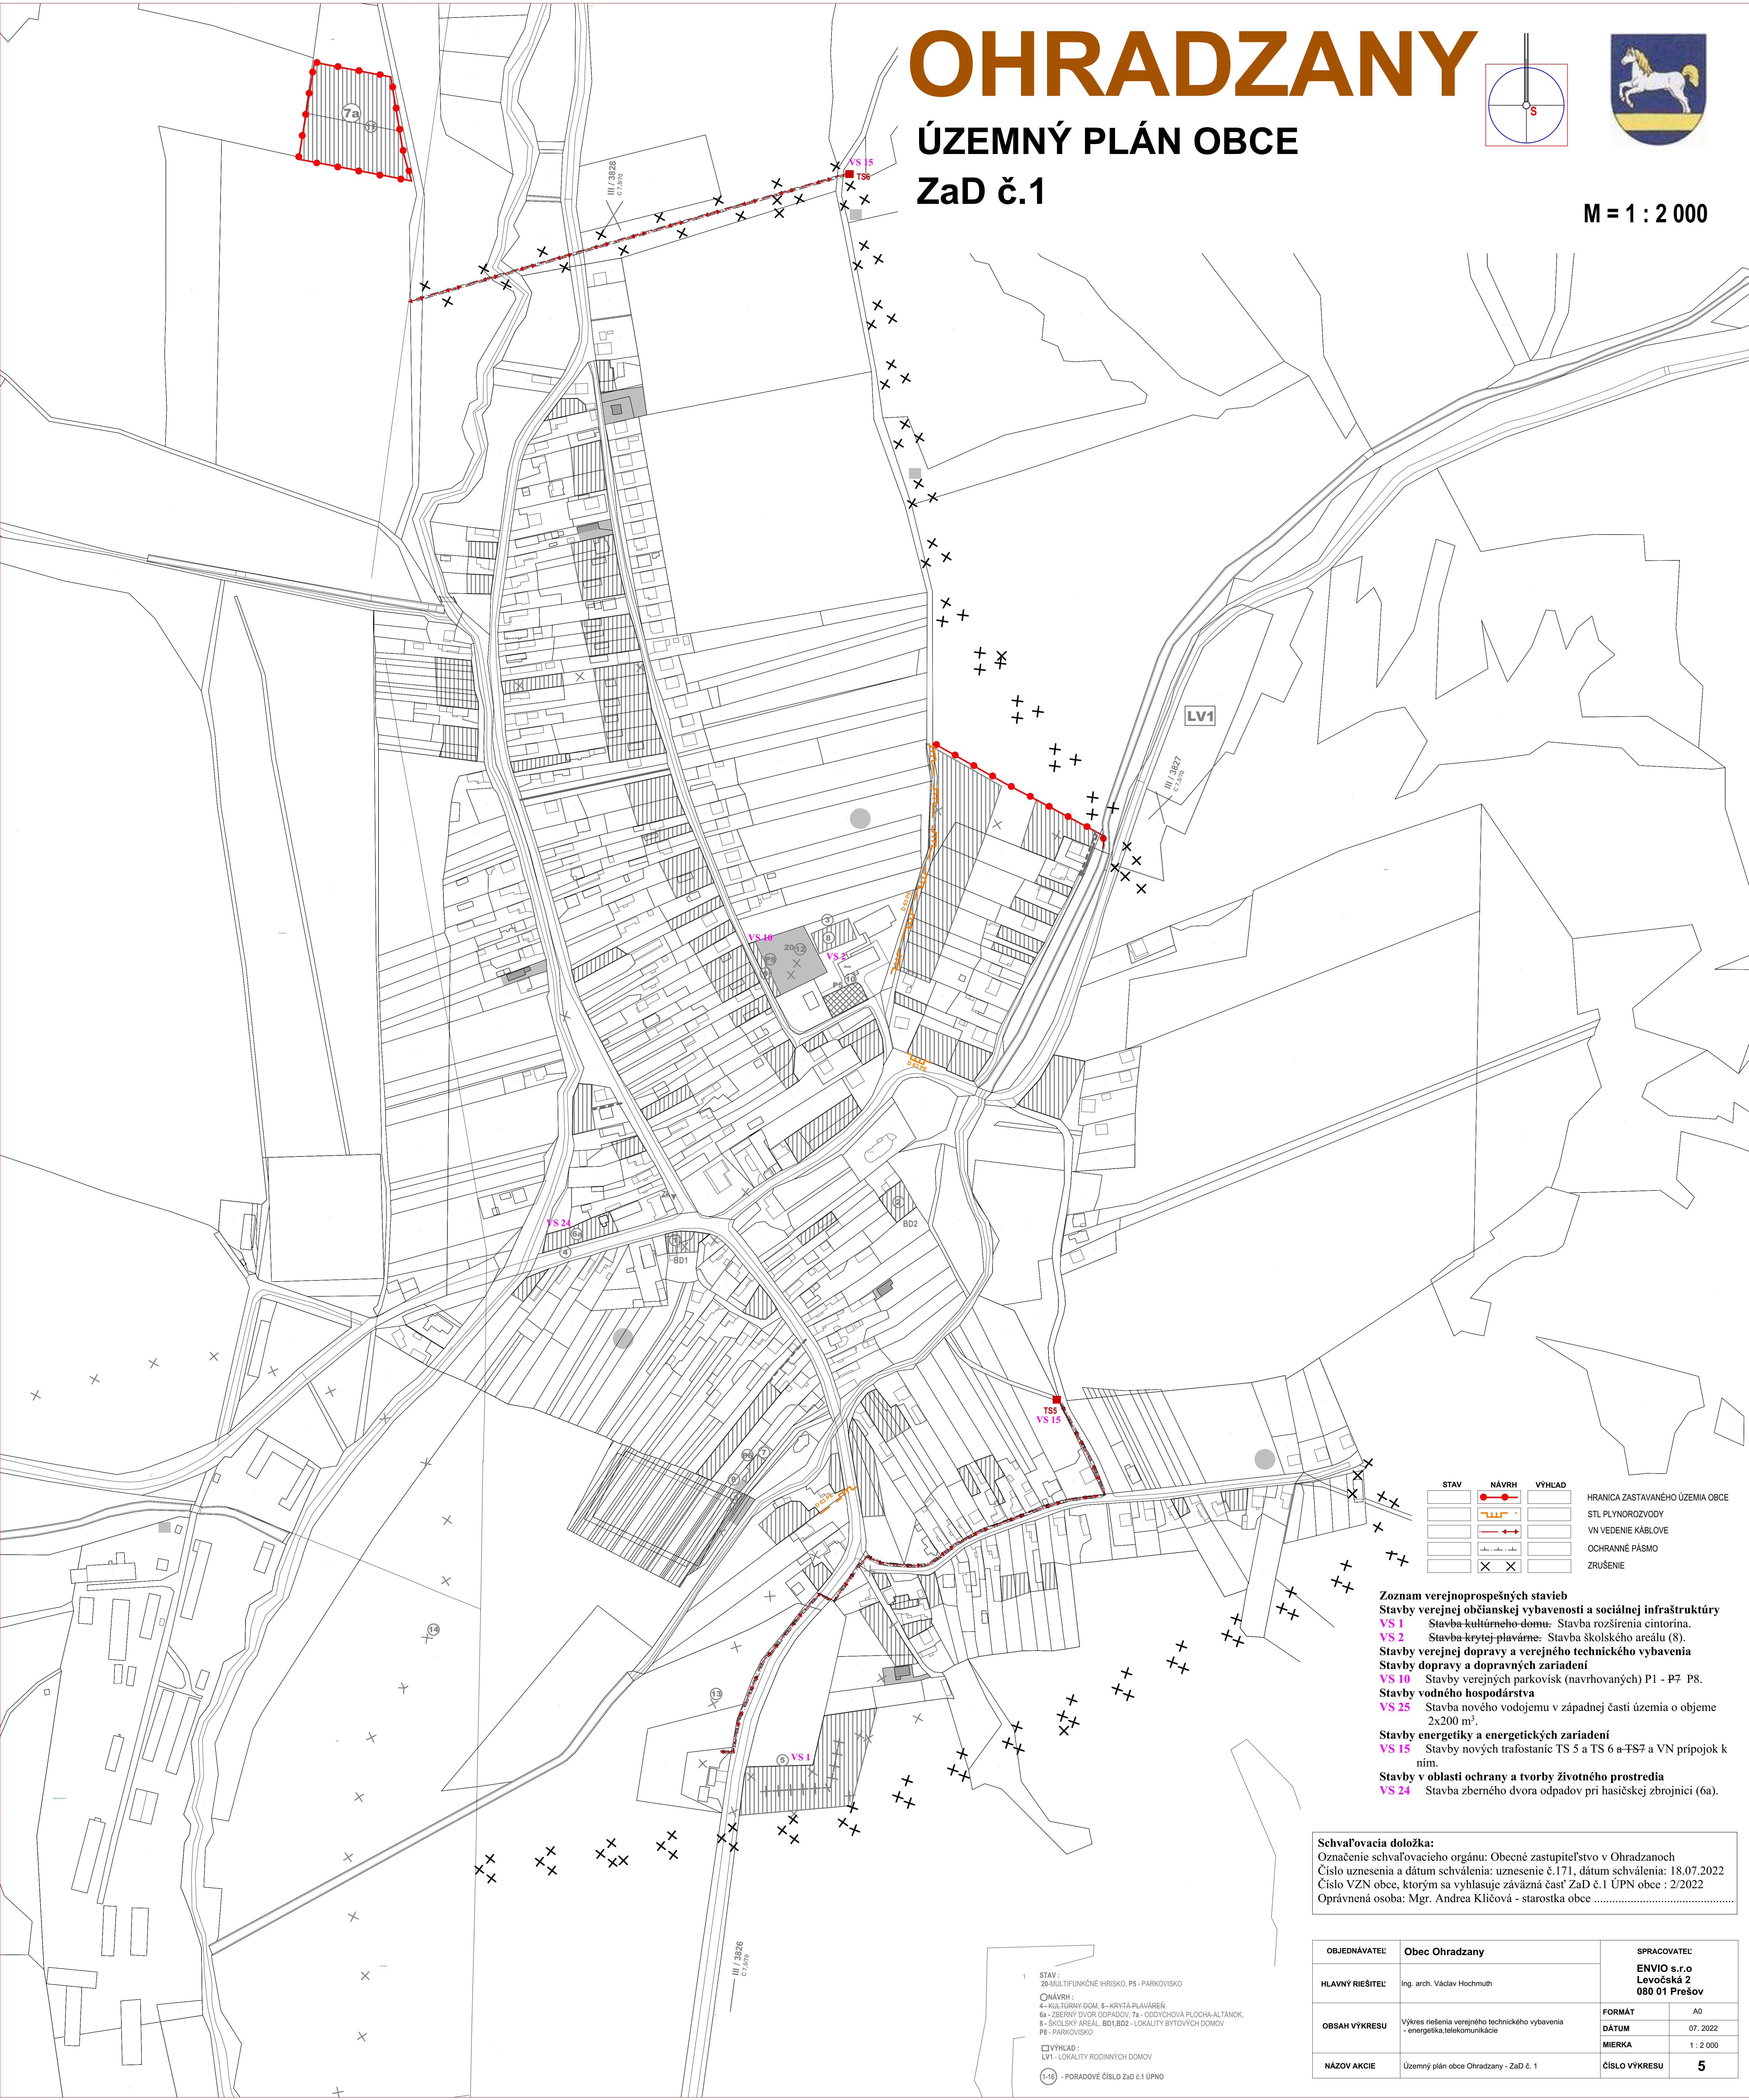

| STAV | NÁVRH | VÝHLAD | HRANICA ZASTAVANÉHO ÚZEMIA OBCE |
|------|-------|--------|---------------------------------|
| | | | STL PLYNOROZVODY |
| | | | VN VEDENIE KÁBLOVE |
| | | | OCHRANNÉ PÁSMO |
| | | | ZRUŠENIE |

Zoznam verejnoprospešných stavieb
Stavby verejnej občianskej vybavenosti a sociálnej infraštruktúry
VS 1 Stavba kultúrneho domu: Stavba rozšírenia cintorína.
VS 2 Stavba krytej plavárne: Stavba školského areálu (8).
Stavby verejnej dopravy a verejného technického vybavenia
VS 10 Stavby verejných parkovísk (navrhovaných) P1 - P7 P8.
Stavby vodného hospodárstva
VS 25 Stavba nového vodojemu v západnej časti územia o objeme 2x200 m³.
Stavby energetiky a energetických zariadení
VS 15 Stavby nových trafostaníc TS 5 a TS 6 a TS 7 a VN prípojk k nim.
Stavby v oblasti ochrany a tvorby životného prostredia
VS 24 Stavba zberného dvora odpadov pri hasičskej zbrojnici (6a).

Schvaľovacia doložka:
Označenie schvaľovacieho orgánu: Obecné zastupiteľstvo v Ohradzany
Číslo uznesenia a dátum schválenia: uznesenie č.171, dátum schválenia: 18.07.2022
Číslo VZN obce, ktorým sa vyhlasuje záväzná časť ZaD č.1 ÚPN obce : 2/2022
Oprávnená osoba: Mgr. Andrea Kličová - starostka obce

| | | | |
|------------------|--|----------------|--|
| OBJEDNÁVATEL: | Obec Ohradzany | SPRACOVATEL: | ENVI O s.r.o. Levočská 2 080 01 Prešov |
| HLAVNÝ RIEŠITEĽ: | Ing. arch. Václav Hochmuth | FORMÁT: | A0 |
| OBSAH VÝKRESU: | Výkres riešenia verejného technického vybavenia - energetika, telekomunikácie | DÁTUM: | 07. 2022 |
| NAZOV AKCIE: | Územný plán obce Ohradzany - ZaD č. 1 | MIERKA: | 1 : 2 000 |
| | | ČÍSLO VÝKRESU: | 5 |

STAV :
28-MULTIFUNKČNÉ HRISKO, PS - PARKOVISKO
ONÁVRH:
4-KULTÚRNY DOM, 6-KRYTÁ PLAVÁREŇ,
6a-ZBERNÝ DVOR ODPADOV, 7a-ODDYCHOVÁ PLOCHA-ALTÁNK,
9-SKOLSKÝ AREÁL, BD1,BD2 -LOKALITY BYTOVÝCH DOMOV
P8 - PARKOVISKO
VÝHLAD:
LV1 -LOKALITY RODINNÝCH DOMOV
116 -PORADOVÉ ČÍSLO ZaD č.1 ÚPN O